



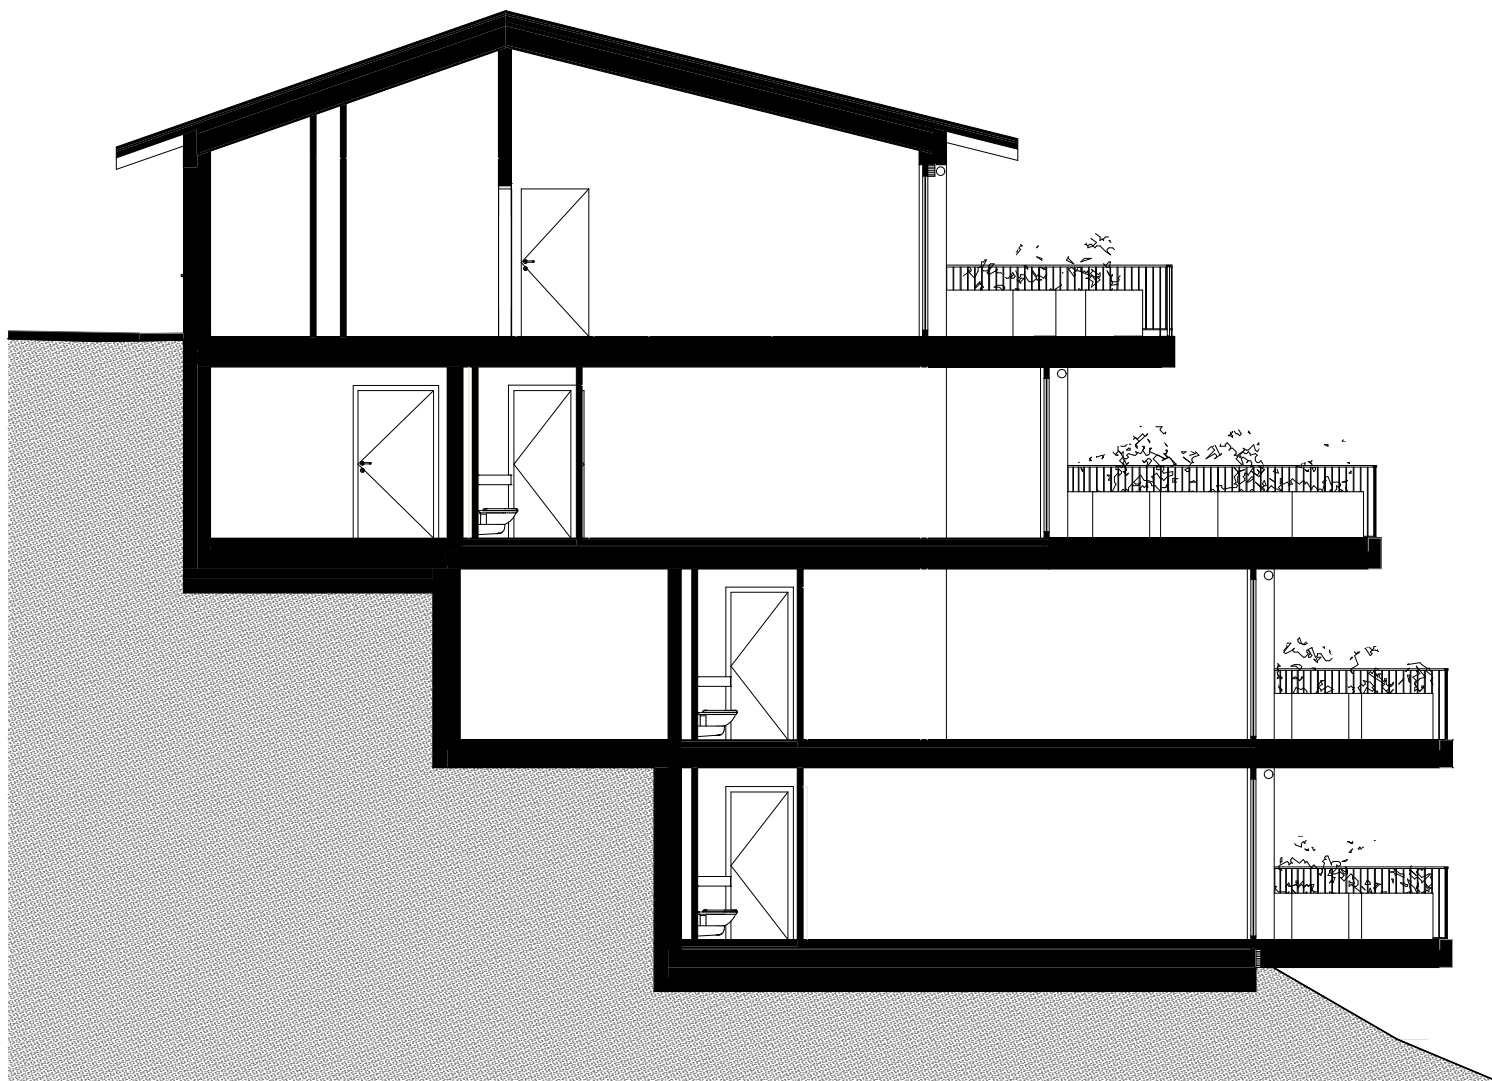


Savièse - Rte de la Combettaz
VD coupe

ARTTESA SA
Architektur | Innenarchitektur
Wasserwerksgasse 20, 3011 Bern

0 1 2
M 1:75

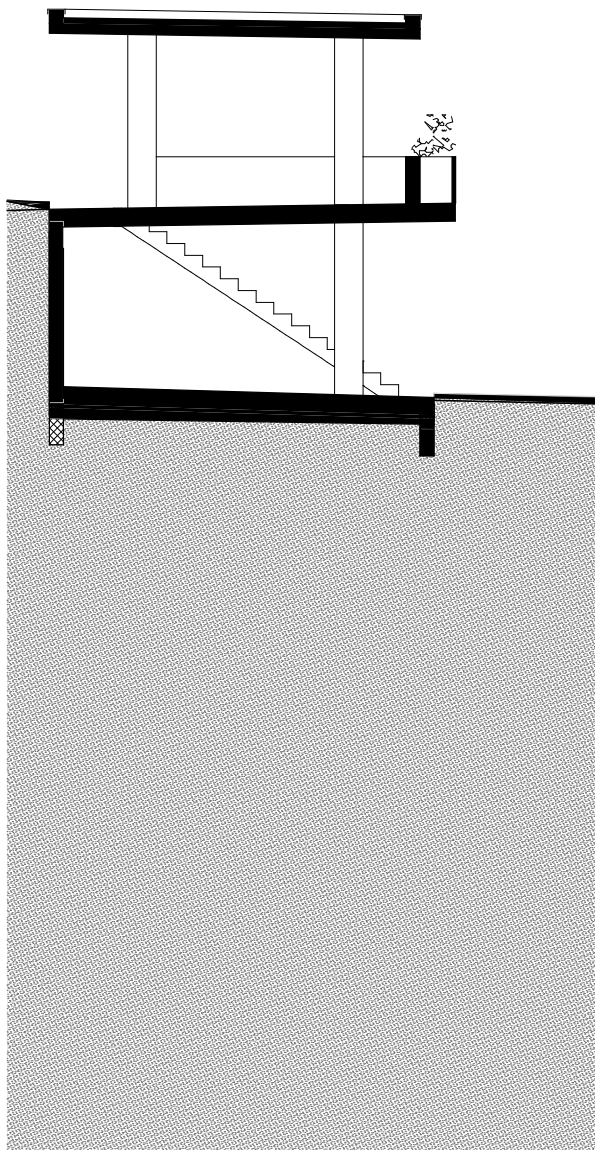


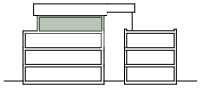


07

Surface de l'appartement, 4,5 pièces

surface propriété par étages, PPE (surface intérieure brute (y compris les murs porteurs et intérieurs))	120.00 m ²
surface habitable (nette intérieure)	98.00 m ²
surface réduit	7.00 m ²
surface terrasse	45.75 m ²
surface pondérée (nette intérieure + 33 % terrasse)	113.10 m ²

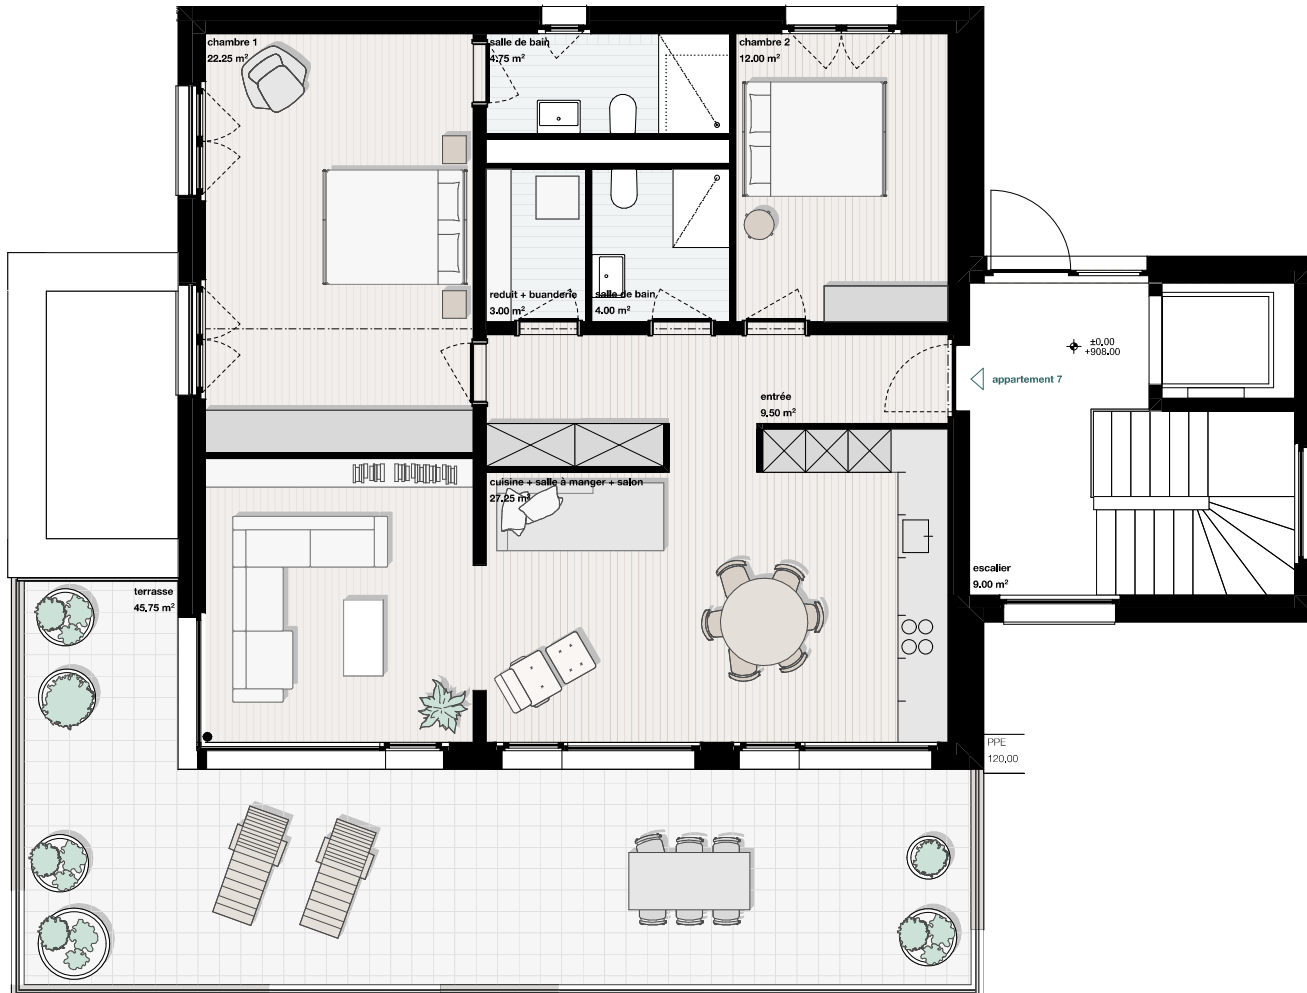

Réduit, niv. -1

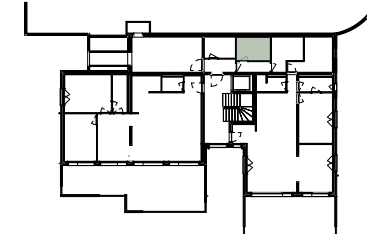


Savièse - Rte de la Combettaz
plan attique AP7

ARTTESA SA
Architektur | Innenarchitektur
Wasserwerksgasse 20, 3011 Bern

0 1 2
M 1:75



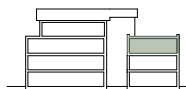


06

Surface de l'appartement, 3.5 pièces


surface propriété par étages, PPE (surface intérieure brute (y compris les murs porteurs et intérieurs))	100.50 m ²
surface habitable (nette intérieure)	83.00 m ²
surface réduit	10.50 m ²
surface terrasse	30.25 m ²
surface pondérée (nette intérieure + 33 % terrasse)	93.00 m ²

Réduit, niv. -1

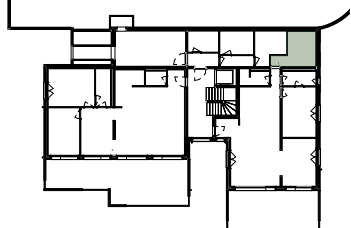


Savièse - Rte de la Combettaz
plan rez -1 AP6

ARTTESA SA
Architektur | Innenarchitektur
Wasserwerksgasse 20, 3011 Bern

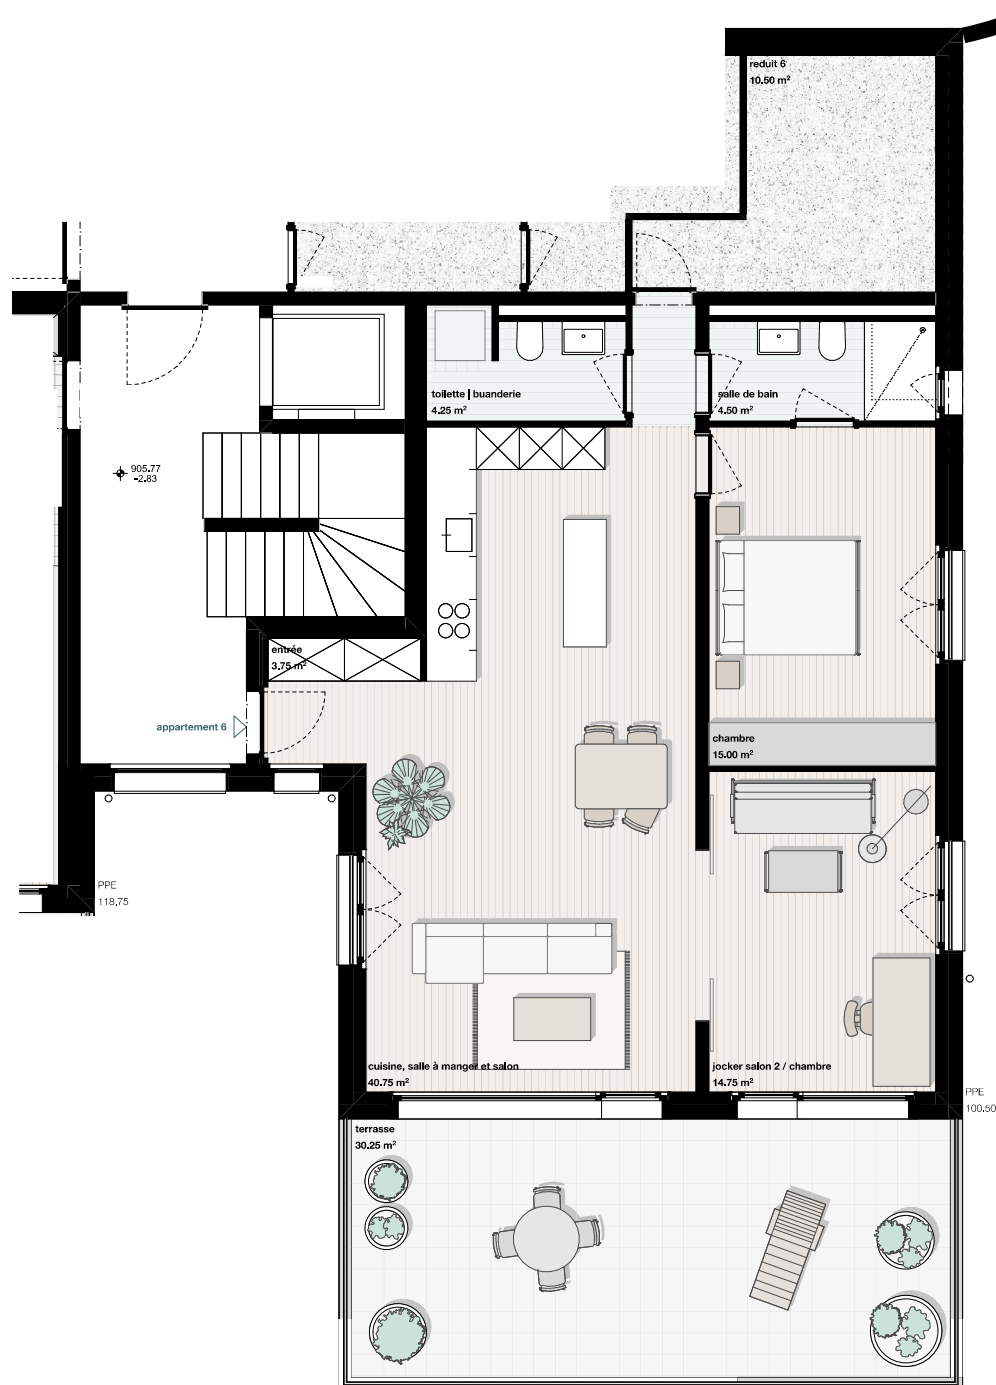

0 1 2
M 1:75



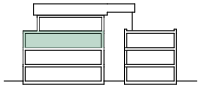


05

Surface de l'appartement, 4,5 pièces

surface propriété par étages, PPE (surface intérieure brute (y compris les murs porteurs et intérieurs))	120.00 m ²
surface habitable (nette intérieure)	98.00 m ²
surface réduit	7.00 m ²
surface terrasse	45.75 m ²
surface pondérée (nette intérieure + 33 % terrasse)	113.10 m ²



Réduit, niv. -1

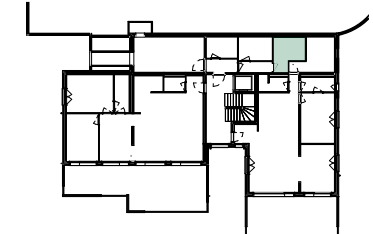

Savièse - Rte de la Combettaz
plan rez -1 AP5

ARTTESA SA
Architektur | Innenarchitektur
Wasserwerksgasse 20, 3011 Bern

0 1 2
M 1:75





04


Surface de l'appartement, 3.5 pièces

surface propriété par étages, PPE (surface intérieure brute (y compris les murs porteurs et intérieurs))	98.00 m ²
surface habitable (nette intérieure)	80.00 m ²
surface réduit, niv. -2	9.00 m ²
surface balcon	19.50 m ²
surface pondérée (nette intérieure + 50 % balcon)	90.00 m ²

Savièse - Rte de la Combettaz
plan rez -2 AP4

ARTTESA SA
Architektur | Innenarchitektur
Wasserwerksgasse 20, 3011 Bern



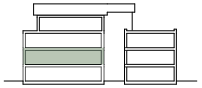

03

Surface de l'appartement, 4,5 pièces

surface propriété par étages, PPE (surface intérieure brute (y compris les murs porteurs et intérieurs))	116.50 m ²
surface habitable (nette intérieure)	98.00 m ²
surface réduit	10.00 m ²
surface balcon	24.75 m ²
surface pondérée (nette intérieure + 50 % balcon)	110.50 m ²



Savièse - Rte de la Combettaz
plan rez -2 AP3

ARTTESA SA
Architektur | Innenarchitektur
Wasserwerksgasse 20, 3011 Bern

0 1 2
M 1:75






02

Surface de l'appartement, 3,5 pièces

surface propriété par étages, PPE (surface intérieure brute (y compris les murs porteurs et intérieurs))	98,00 m ²
surface habitable (nette intérieure)	80,00 m ²
surface réduit, niv. -1	9,00 m ²
surface balcon	19,50 m ²
surface pondérée (nette intérieure + 50 % balcon)	90,00 m ²

Réduit, niv. -1

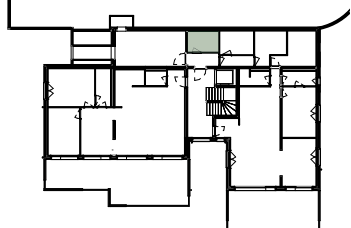

Savièse - Rte de la Combettaz
plan rez -3 AP2

ARTTESA SA
Architektur | Innenarchitektur
Wasserwerksgasse 20, 3011 Bern





01

Surface de l'appartement, 4,5 pièces

surface propriété par étages, PPE (surface intérieure brute (y compris les murs porteurs et intérieurs))	116.75 m ²
surface habitable (nette intérieure)	98.00 m ²
surface réduit, niv. -3	7.00 m ²
surface balcon	24.75 m ²
surface pondérée (nette intérieure + 50 % balcon)	110.50 m ²



Savièse - Rte de la Combettaz
plan rez -3 AP1

ARTTESA SA
Architektur | Innenarchitektur
Wasserwerksgasse 20, 3011 Bern

0 1 2
M 1:75

