

05

Surface de l'appartement, 6,5 pièces

surface propriété par étages, PPE (surface intérieure brute (y compris les murs porteurs et intérieurs))	238.75 m ²
surface habitable (nette intérieure)	188.50 m ²
surface réduit	17.00 m ²
surface terrasse	92.75 m ²
surface pondérée (nette intérieure + 33 % terrasse)	219.10 m ²




Savièse - Rte de la Combettaz
plan attique V2 AP5

ARTTESA SA
Architektur | Innenarchitektur
Wasserwerksgasse 20, 3011 Bern

0 1 2
M 1:75




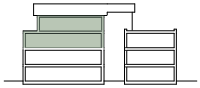

05

Surface de l'appartement, 6,5 pièces

surface propriété par étages, PPE (surface intérieure brute (y compris les murs porteurs et intérieurs))	238.75 m ²
surface habitable (nette intérieure)	188.50 m ²
surface réduit	17.00 m ²
surface terrasse	92.75 m ²
surface pondérée (nette intérieure + 33 % terrasse)	219.10 m ²

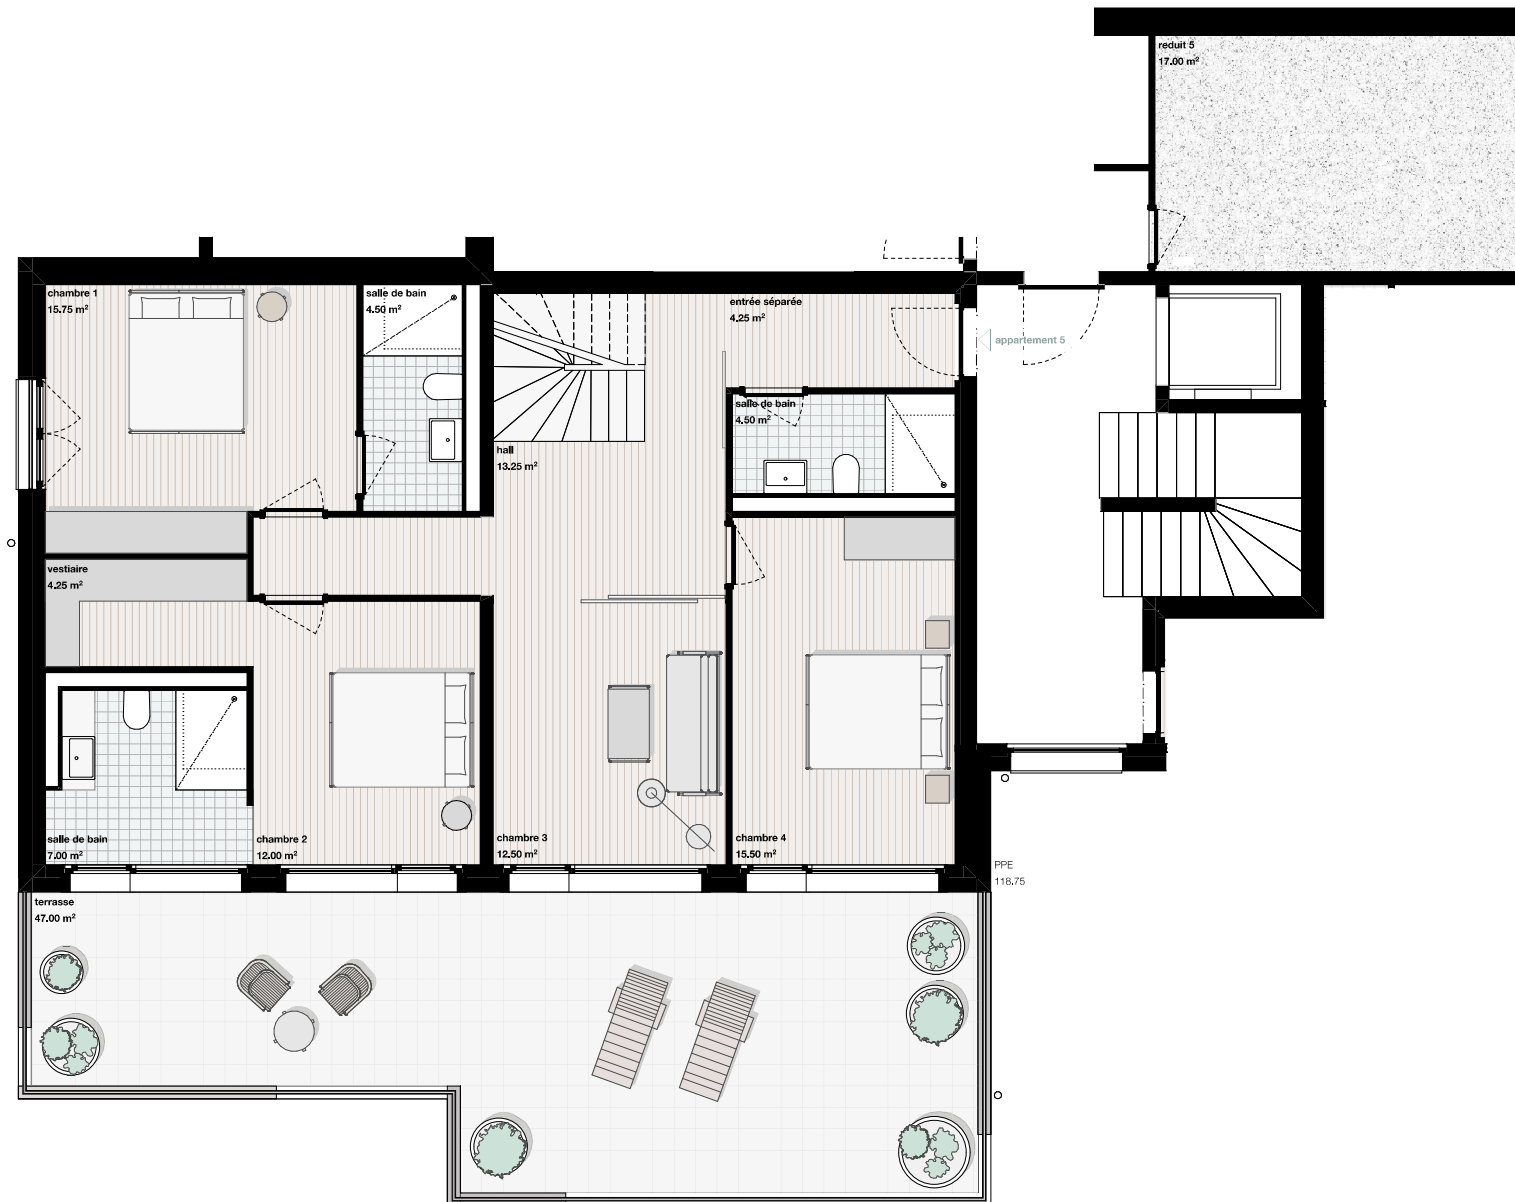

Savièse - Rte de la Combettaz
plan rez -1 V2 AP5

ARTTESA SA
Architektur | Innenarchitektur
Wasserwerksgasse 20, 3011 Bern

0 1 2
M 1:75



Surface de l'appartement, 5.5 pièces

surface propriété par étages, PPE (surface intérieure brute (y compris les murs porteurs et intérieurs))	220,00 m ²
surface habitable (nette intérieure)	180,00 m ²
surface réduit, niv. -1	11,75 m ²
surface balcon	44,25 m ²
surface pondérée (nette intérieure + 50 % balcon)	202,00 m ²



Savièse - Rte de la Combettaz
plan rez -2 V2 AP3

ARTTESA SA
Architektur | Innenarchitektur
Wasserwerksgasse 20, 3011 Bern

0 1 2
M 1:75

